


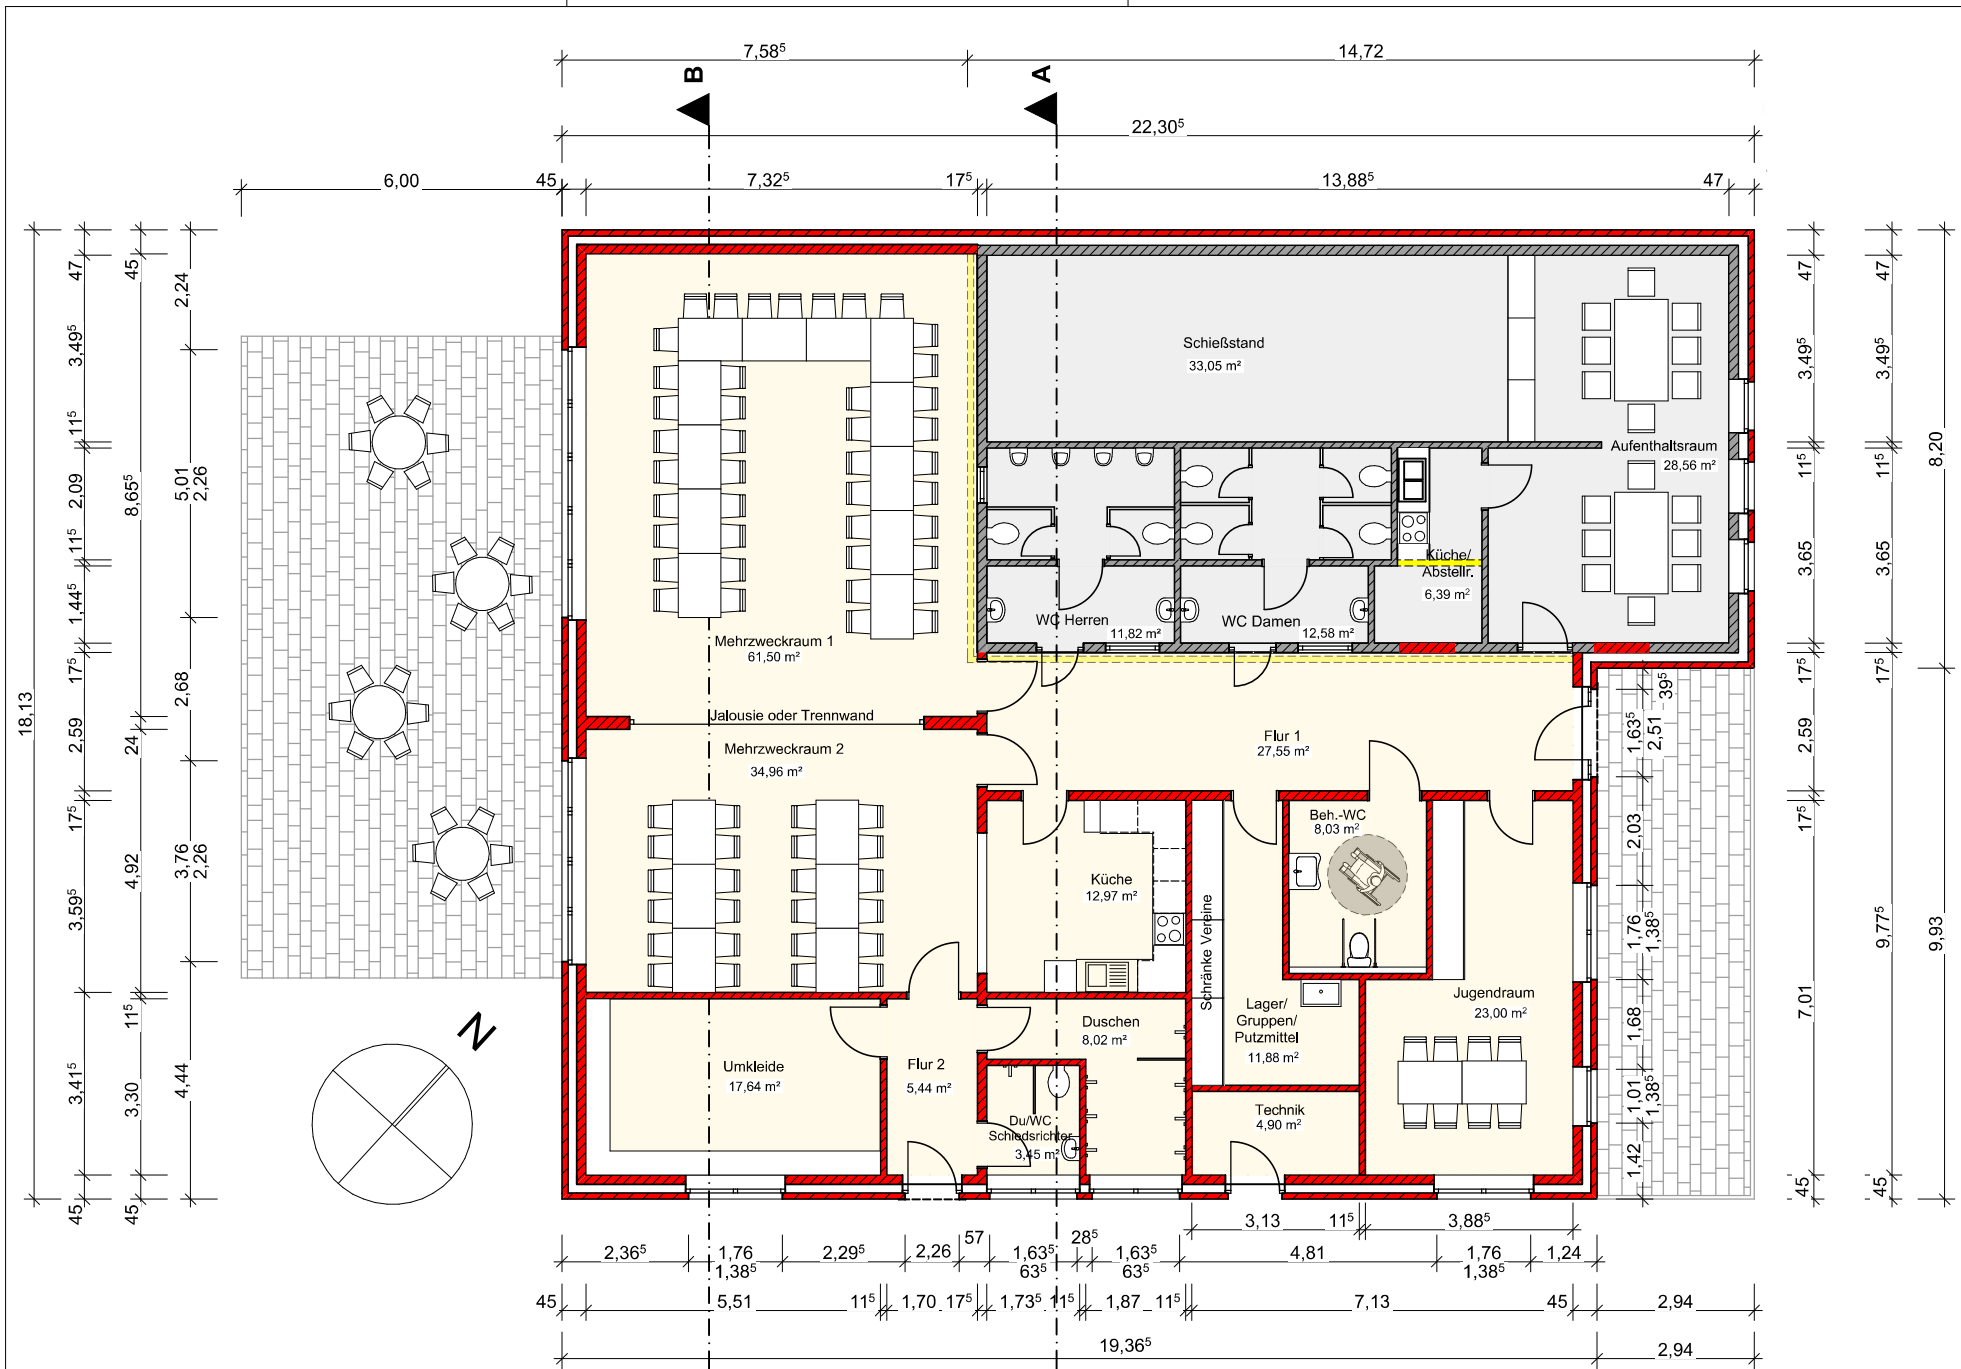

BAUVORHABEN:
Neubau eines Dorfgemeinschaftshauses
am Schützenhaus im Ortsteil Ahmsen

Zur Punte
49774 Ahmsen

BAUHERR:
Gemeinde Lähden
Neuer Markt 4

49770 Herzlake

ARCHITEKT:

Entwurf

03_Grundriss_20260128_V1

Maßstab

1:100

Blattgröße

420*297 A3

Datum

02.02.2026

Planersteller