

Am Neuland, 3. Erweiterung


Hinweis BPlan!

Gemarkung Lähden
 Flur 30
 Maßstab 1:1000
 A 14034-7, UI-247/2014

- frei
- verkauft
- gemeindliche Nutzung

+ Flur 30

Arm Neuland

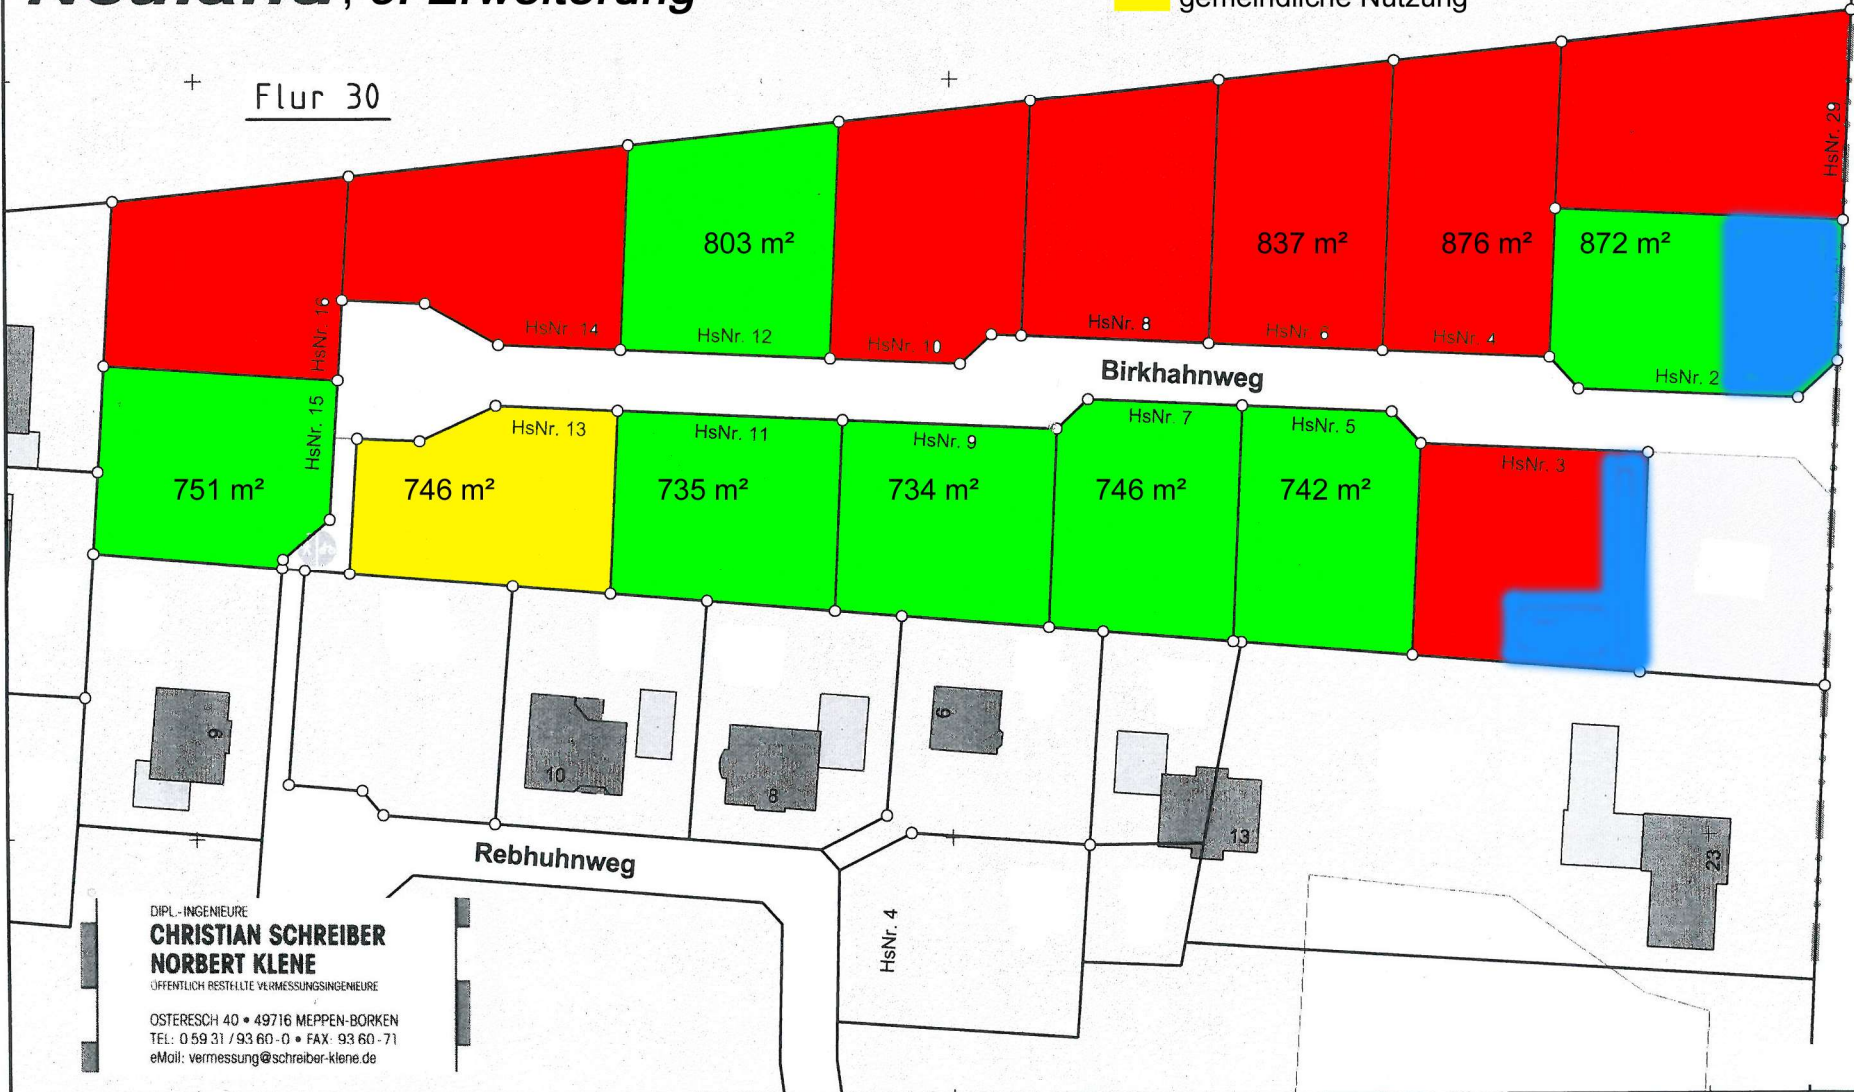

DIPL.-INGENIEURE
CHRISTIAN SCHREIBER
NORBERT KLENE
ÖFFENTLICH BESTELLTE VERMESSUNGSINGENIEURE
 OSTERESCH 40 • 49716 MEPPEN-BORKEN
 TEL: 0 59 31 / 93 60-0 • FAX: 93 60-71
 eMail: vermessung@schreiber-klene.de