
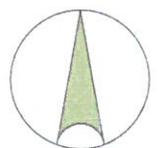
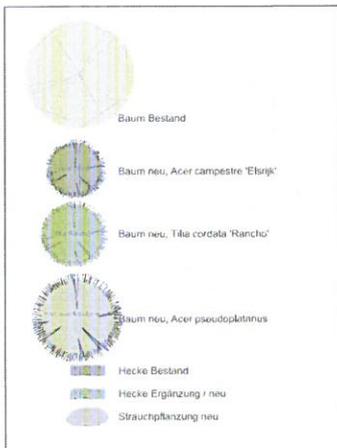


Erweiterung Friedhof Herzlake Übersicht

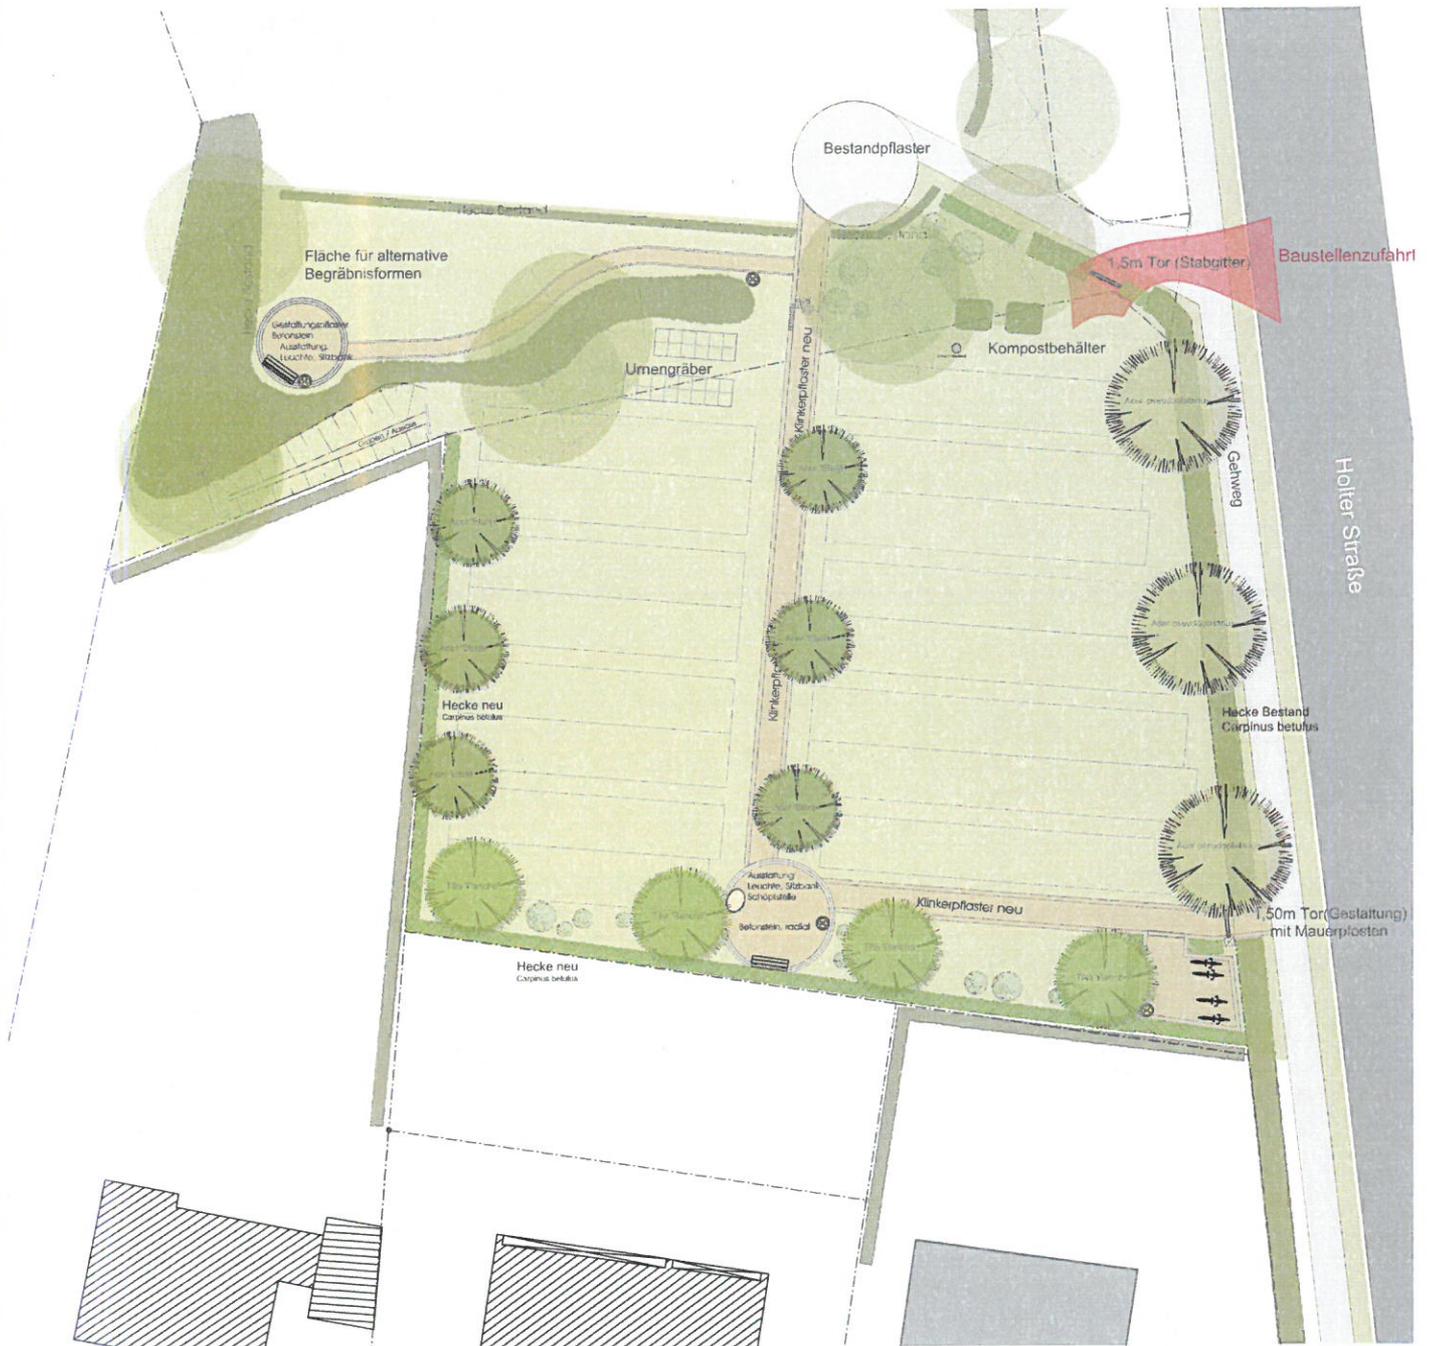

M 1:200