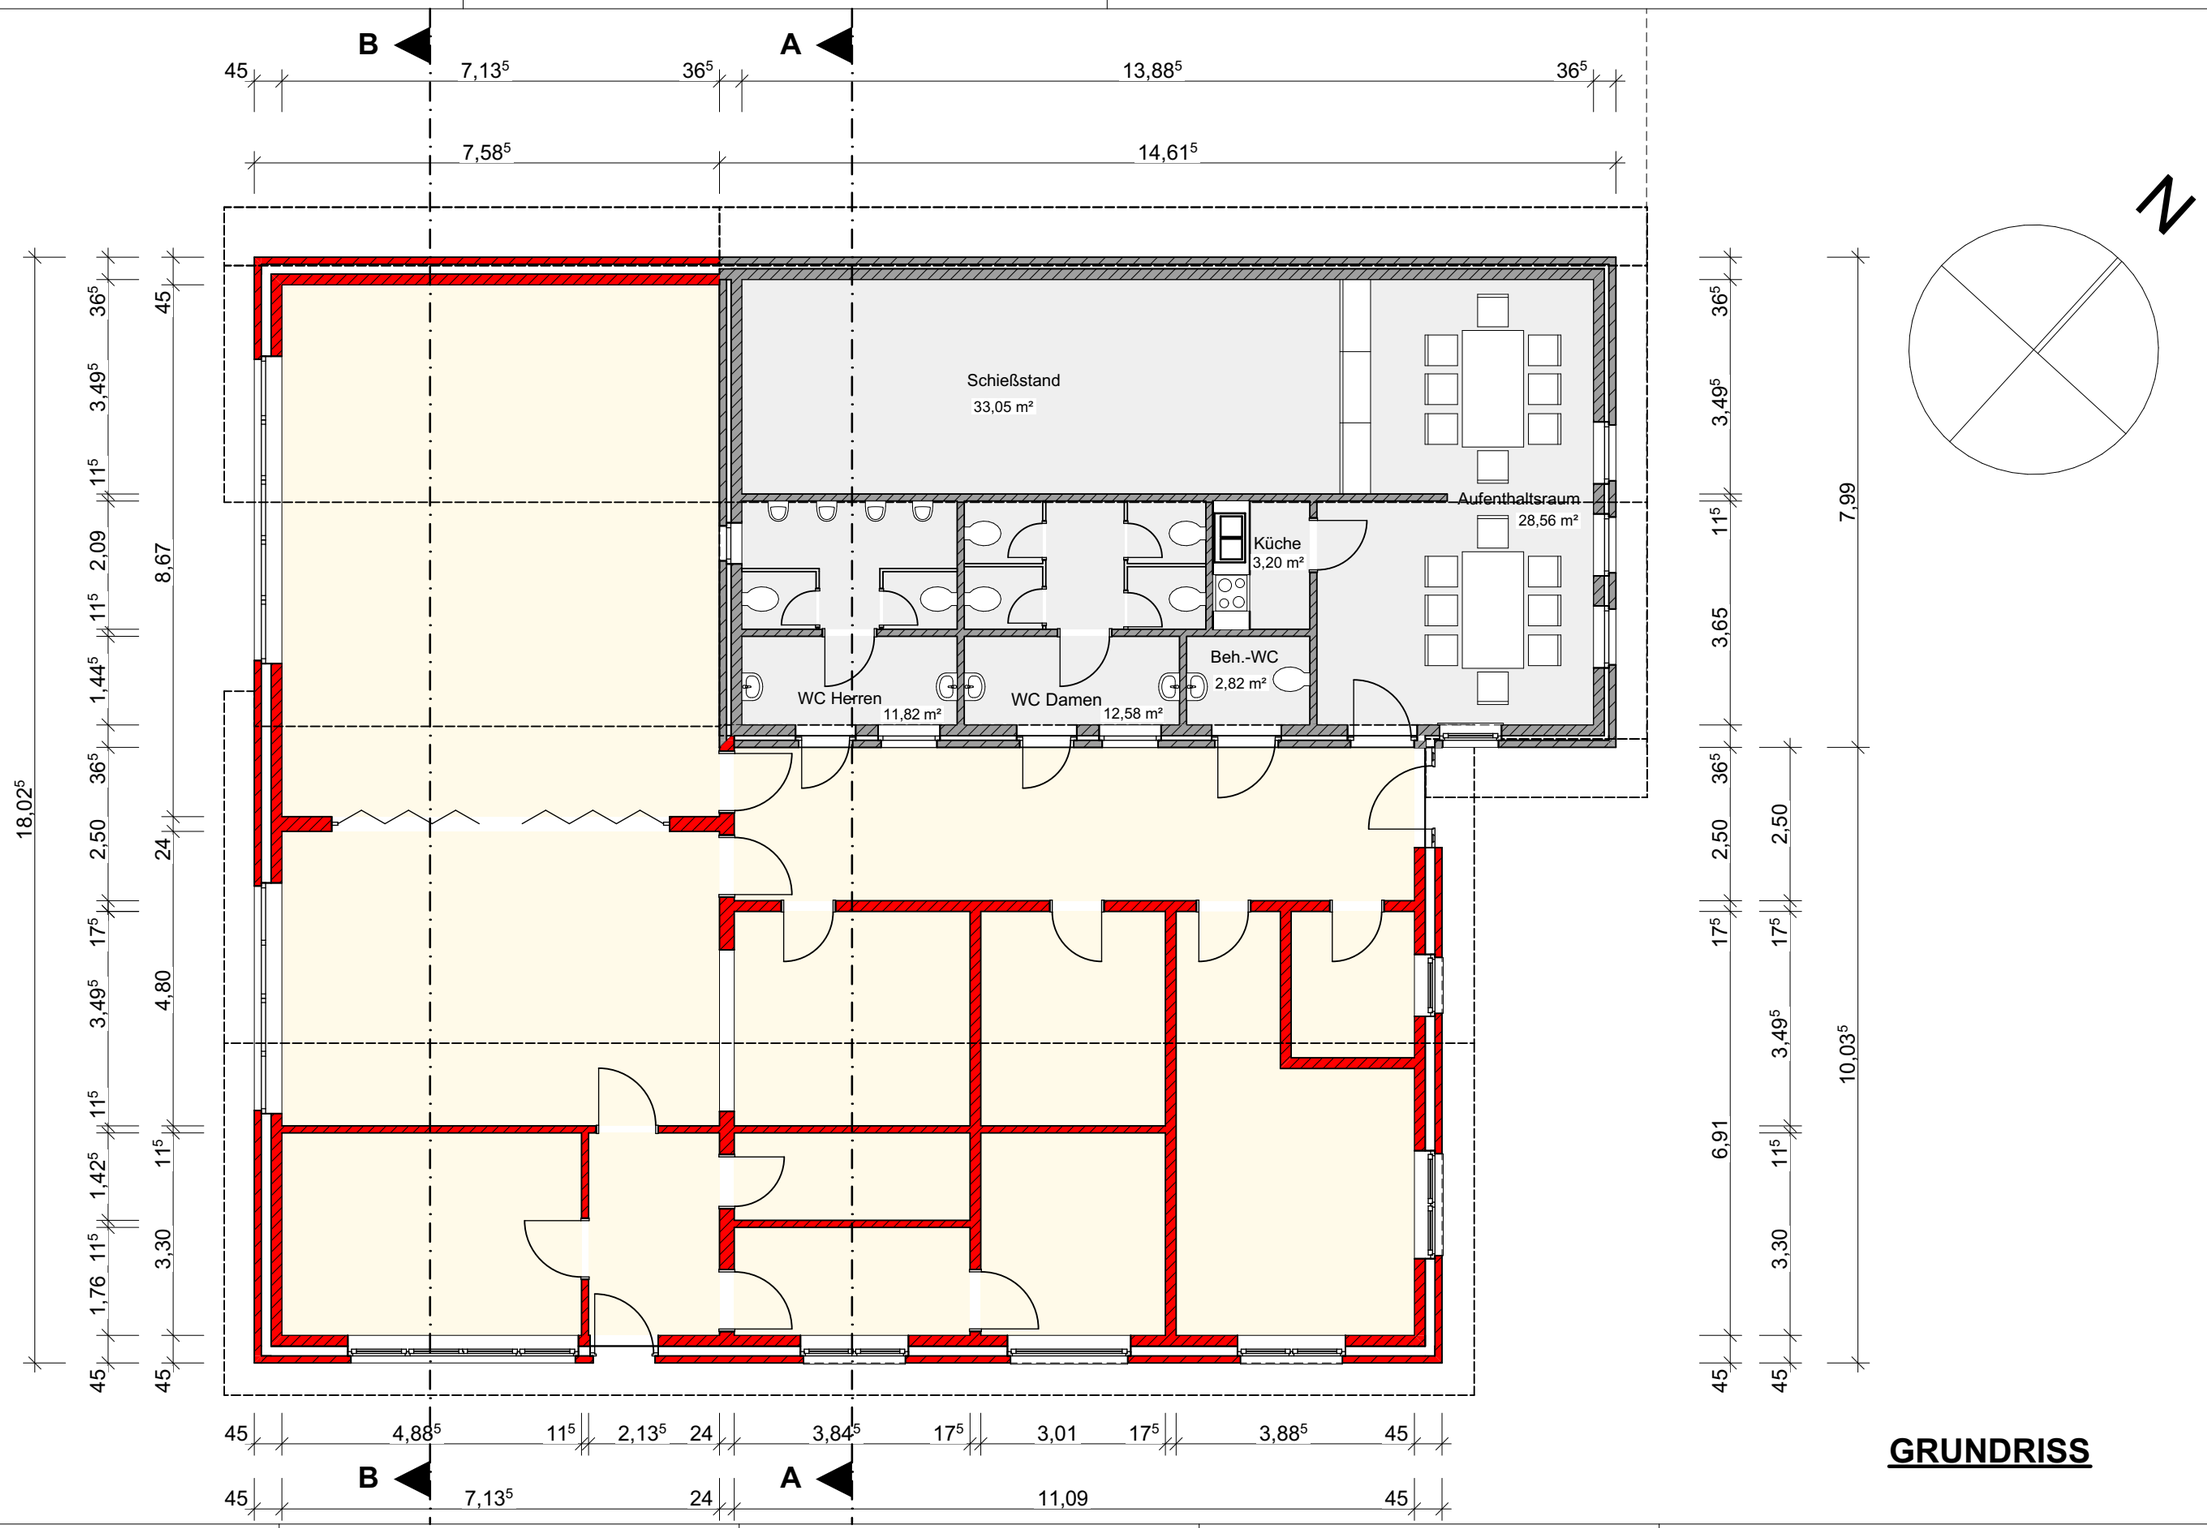


GRUNDRISS

BAUVORHABEN:
Neubau eines Jugendheimes

Zur Pünte
49774 Ahmsen

BAUHERR:
Gemeinde Lähden
Hauptstraße 2

49774 Lähden

ARCHITEKT:
Dörtelmann Immobilien GmbH
Fasanenweg 4
49774 Lähden
Tel: 0172/3174576
E-Mail: info@doertelmann-immobilien.de
Web: www.dörtelmann-immobilien.de

ENTWURF

EG

Maßstab	Blattgröße	Datum	Planersteller
1:100	420*297 A3	05.05.2022	I. M.